


# SİNOP İLİ BOYABATİLÇESİ İMAR UYGULAMASI

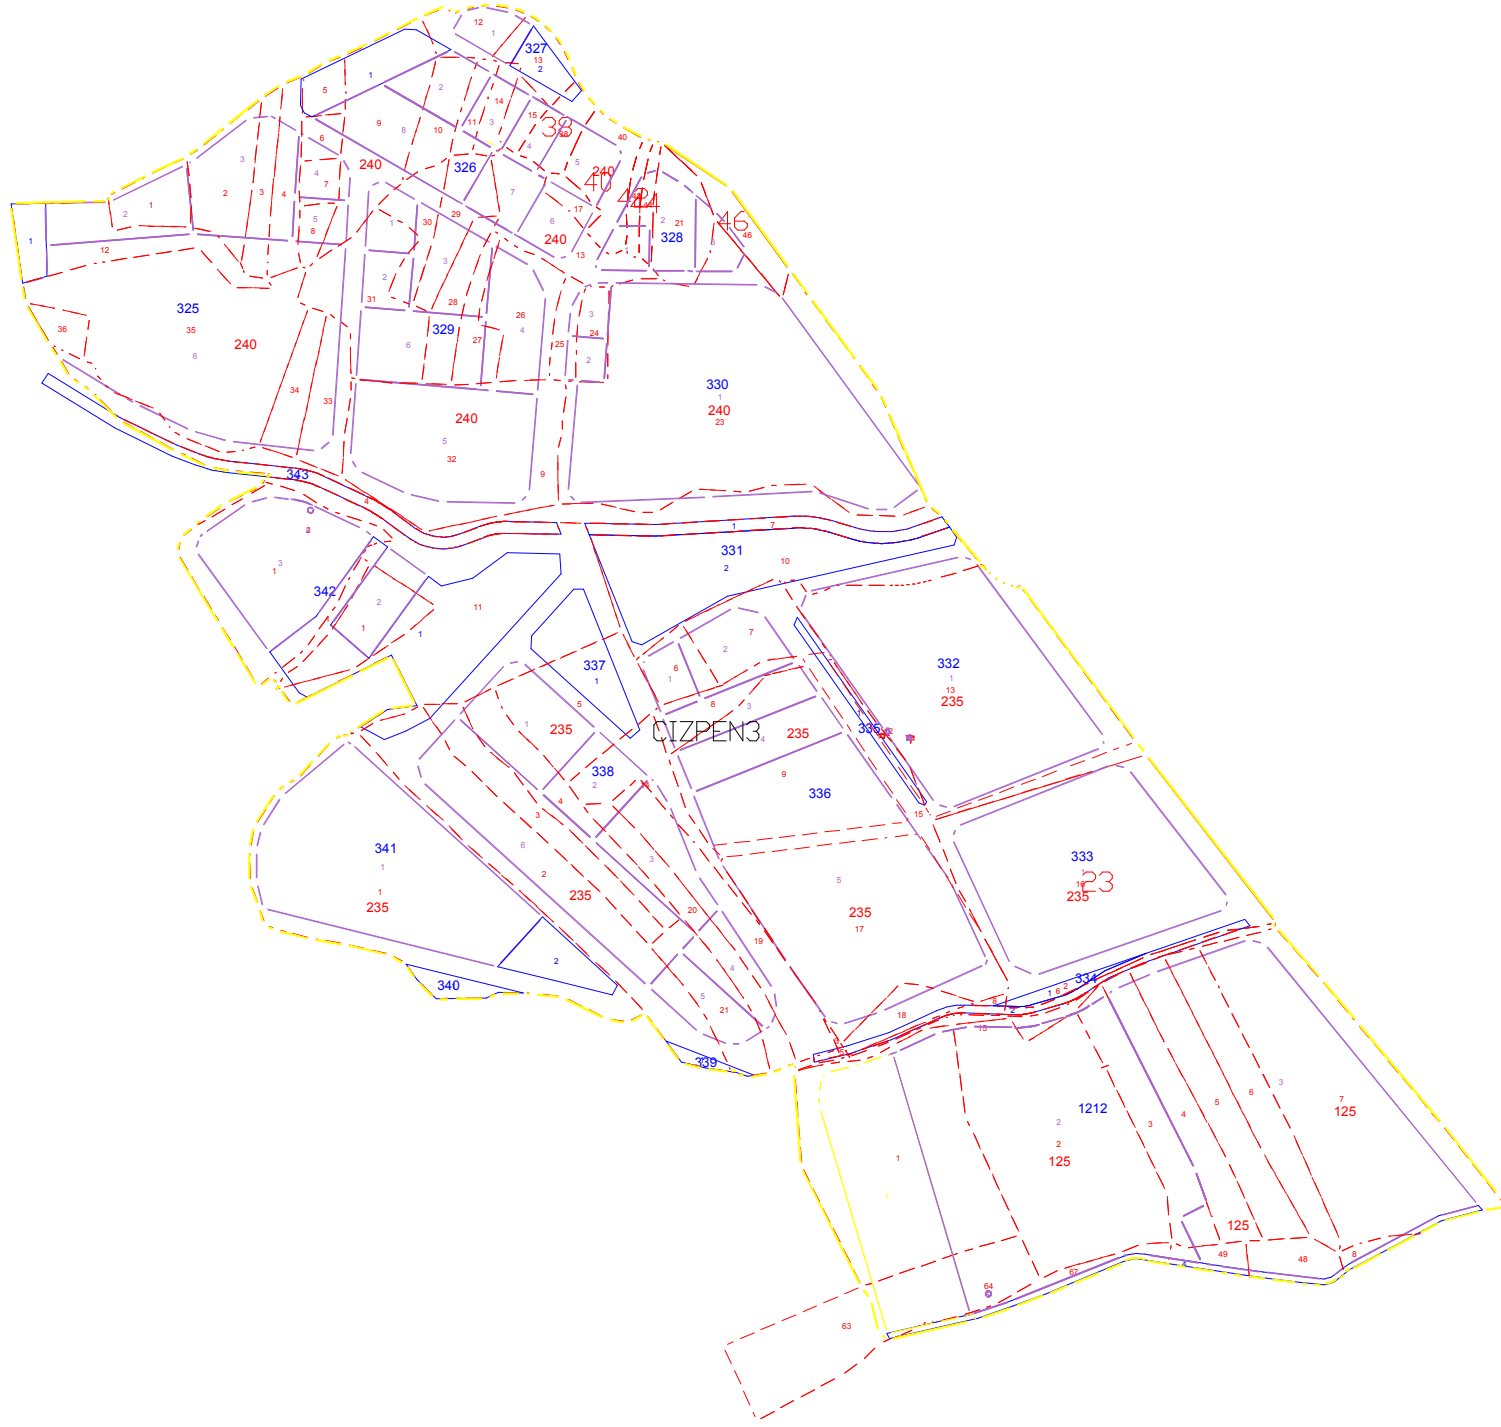

- PARSEL SINIRLARI
- ADA SINIRLARI
- UYGULAMA SINIRI
- - - KADASTRO PARSEL SINIRLARI

	DÜZENLEYEN	UYGUNDUR	
		BELEDİYE/ÖZEL İDARE/PROJE İDARESİ	
		KONTROL EDEN	ONAYLAYAN
ADI-SOYADI	Yedat GÖKTÜRK Y. Harita Mühendisi		
TARİH			
İMZA			