



belde planlama
BELDE PLANLAMA
İNŞ. SAN. VE TİC. LTD. ŞTİ.
ŞEHİR PLANLAMA VE KENTSEL TASARIM Bİ
KILÇIĞI DEĞERİNE SAHİP ŞEHİTLERİ SOK.
NO:121 KADIKÖY-SAMUN
TEL: 0 212 230 10 40 - 48
19 MAYIS VERGİSİ DARIŞI: 16200063570
TİMMES GİPO TEÇİLİL NO:5543999
YILMAZ AÇAN
ŞEHİR VE BÖLGE PLANÇISI

F33-b-01-c-4-a

PIN:

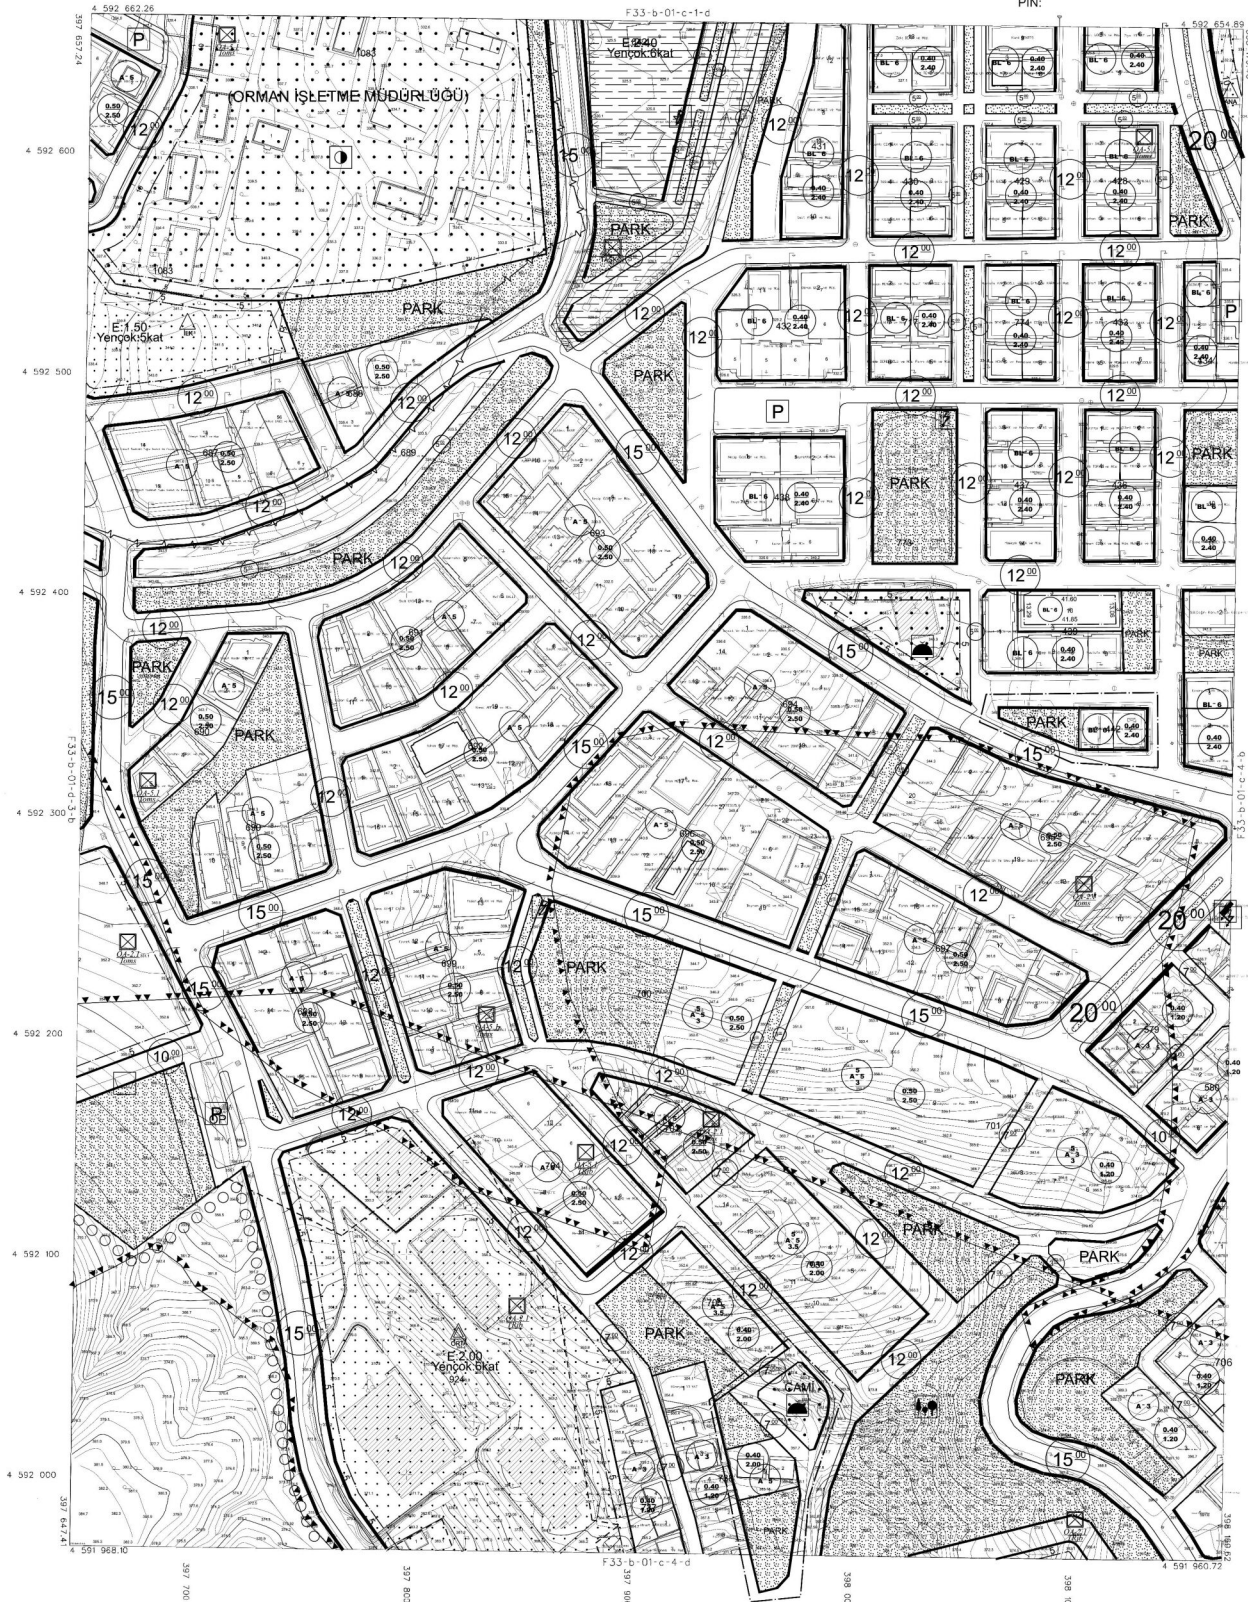

İTİF 96 KOORDİNAT SİSTEMİNDE VE 2005/0
EPOĞUNDA ARI KİNETİK TEKNOLOJİ SARIL
TİC.LTD.ŞTİ.İTİFARINDAN YAPILAN 10 ADET
HALHAZIR HARİTA ÇIKARILMIŞTIR.



BOYABAT F33-b-01-c-4-a
(SINOP)

1/1000

MÜTEAKKİTİARİ KİNETİK TEKNOLOJİ SARF VE TİC LTD. STİ

MAYIS 2023 TARİHİNDE OKULUN HAYAT FOTOGRAFLARINDAN
ÜRETİLEN PAFTALARDA,İNİMLERİNİME VE YERSEL BÜTÜNLEME
BİNA DİŞ ÇATI SIVILARINDAN YAPILMIŞIR.