

BOYABAT
(SINOP)
F33-b-02-d-1-c

F33-b-02-d-1-b

BOYABAT (SINOP) UYGULAMA İMAR PLANI DEĞİŞİKLİĞİ

GÖSTERİM

- İMAR PLANI DEĞİŞİKLİĞİ SINIRI
- YAPI YAKLAŞMA SINIRI
- BELEDİYE HİZMET ALANI
- ASKERİ ALANLAR

KUZEY


ÖLÇEK=1/1000

İTİF 96 KORDİNAT SİSTEMİNDE 1980 EPOKUNDA
NİFSANLILIK İYİ HİZMETİ FAHRETTİN İZMİR
FİNAN YAPILAN 65 ADET HALBAZIR HARİTA
ONANEDİ

25 / 06 / 2008



İLLER BANKASI
A. SİDİKAR TIRYAKI
HARİTA BAKŞESİ BAŞKANİ

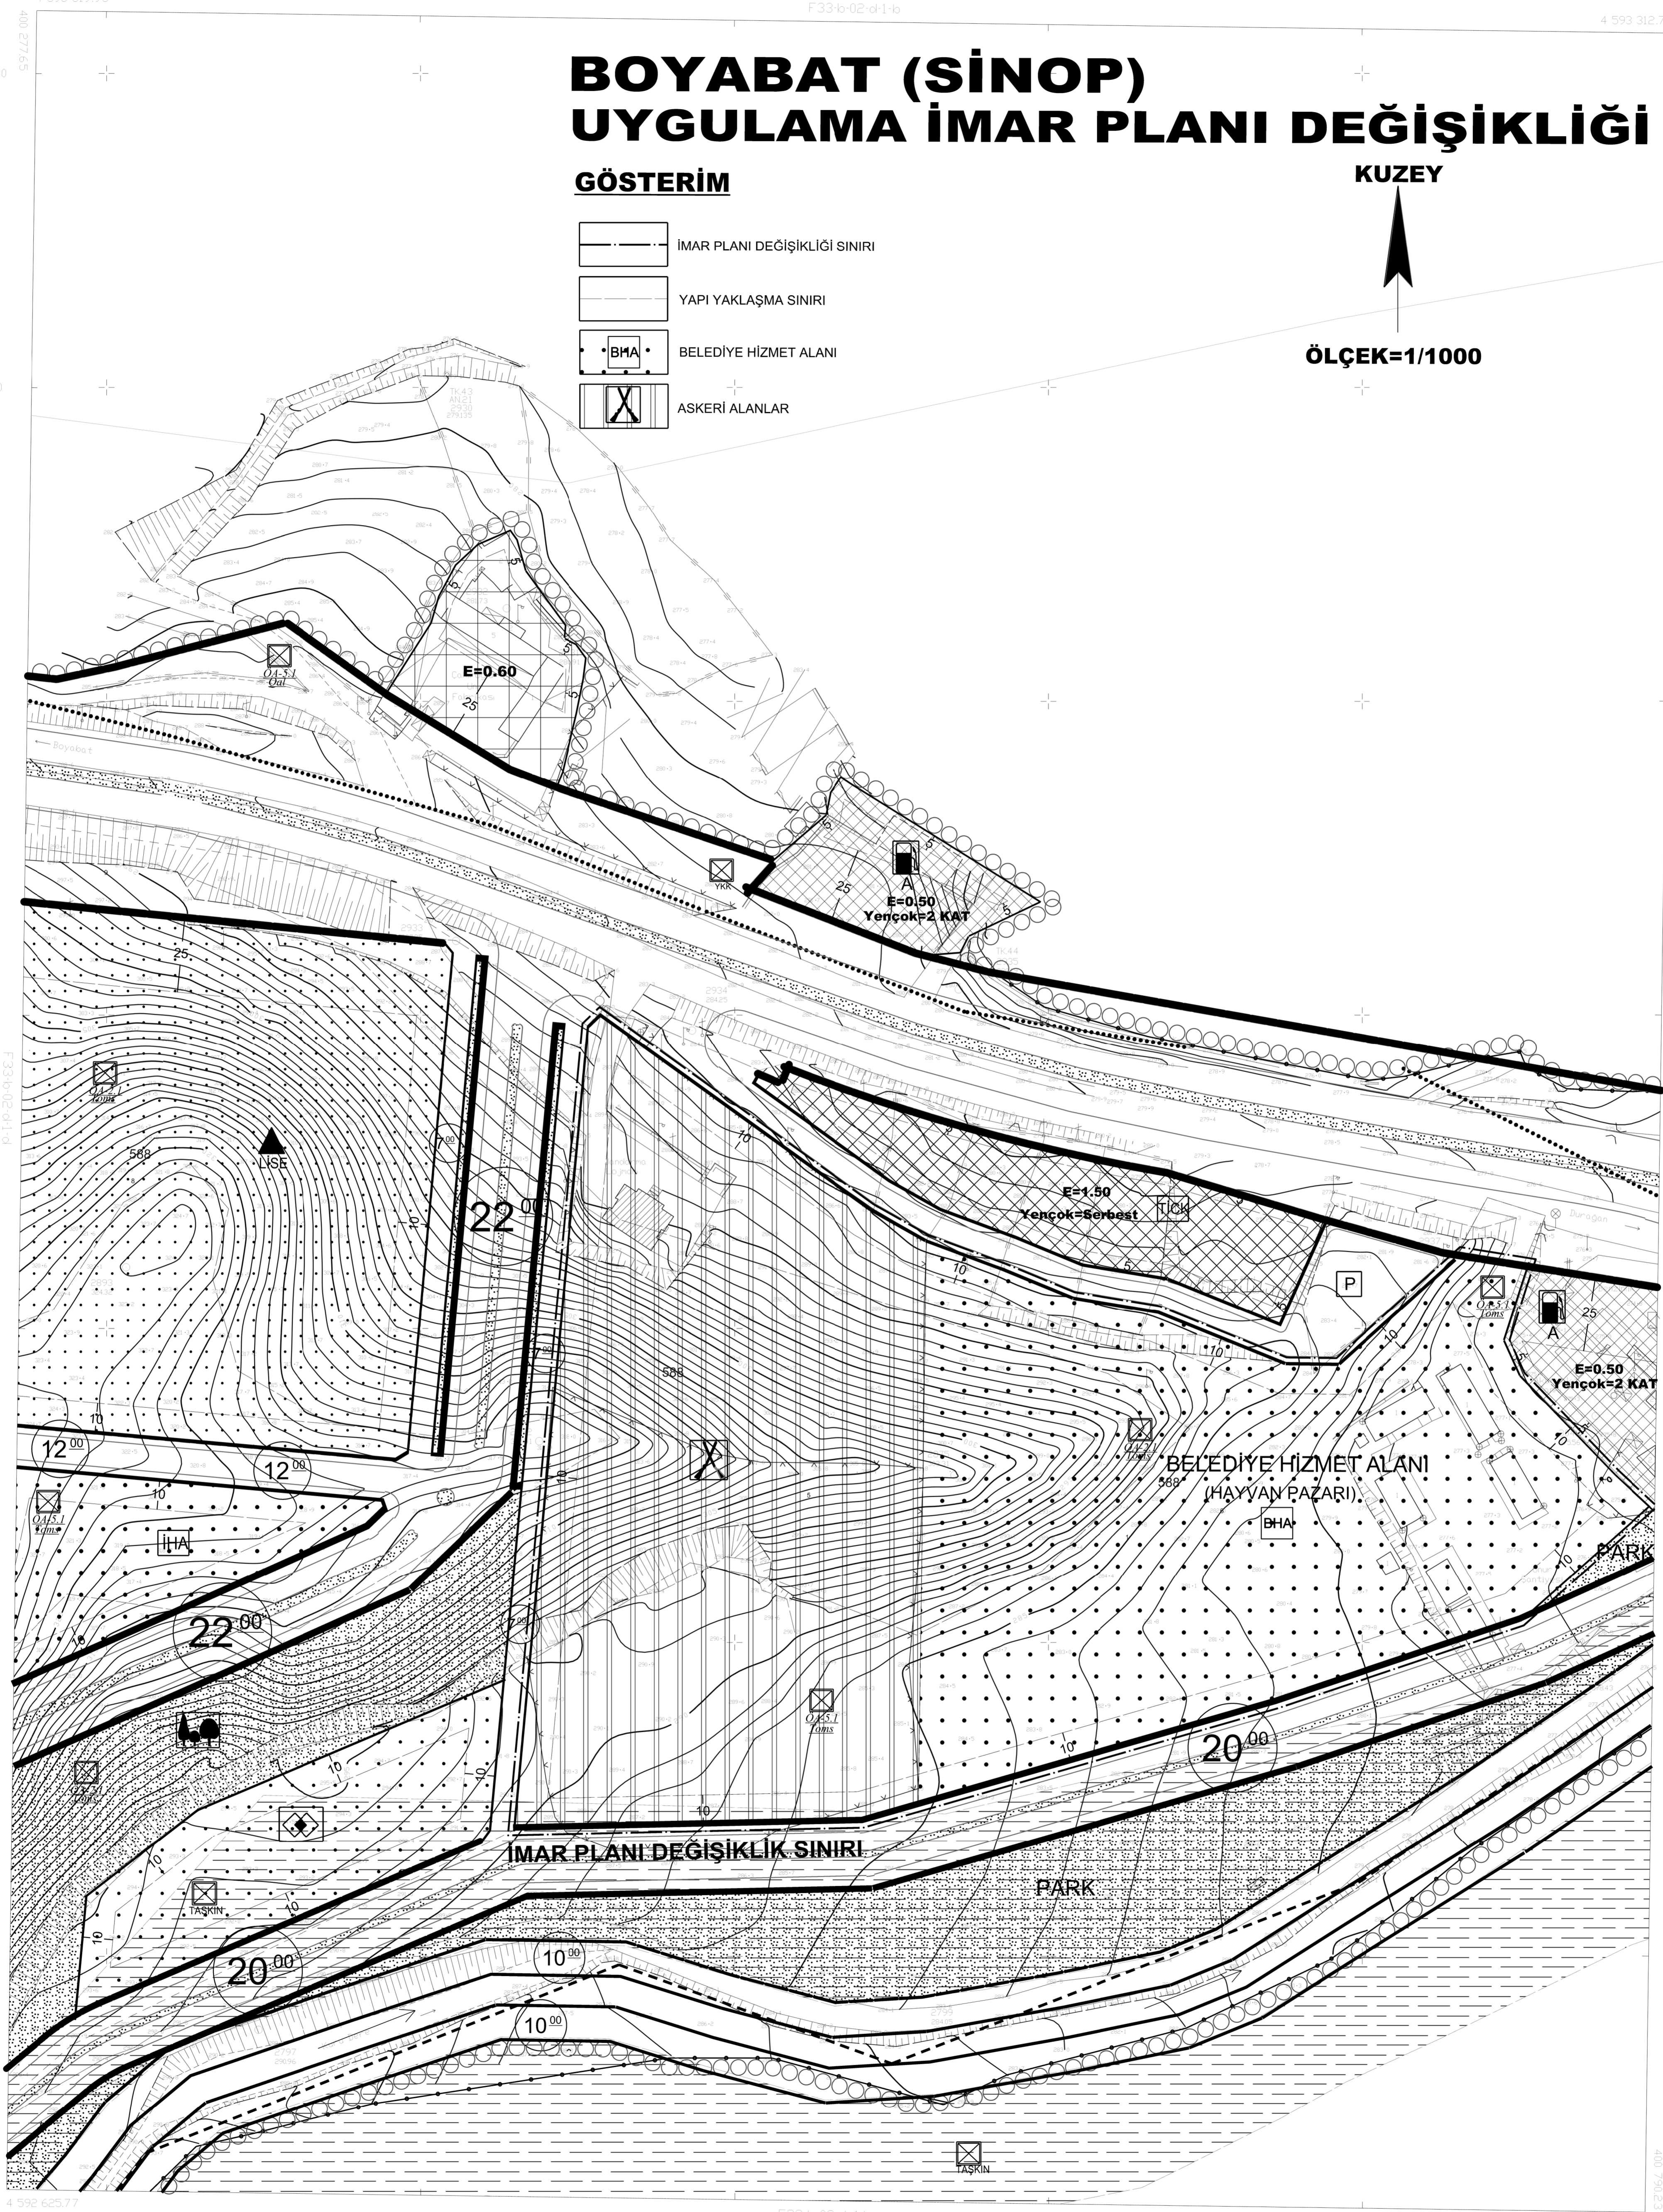

1/1000

MUTAHHİT: SAKEL HRT. M.H. İNGİTAH. SAK. LTD.ŞTİ.

Handwritten signature or mark.

BOYABAT (SINOP)
F33-b-02-d-1-c